


OPĆINA SELCA
URBANISTIČKI PLAN UREĐENJA
DIJELA PODRUČJA PUNTA U NASELJU SUMARTIN
2.3. VODNOGOSPODARSKI SUSTAV

0 10m 50m 100m

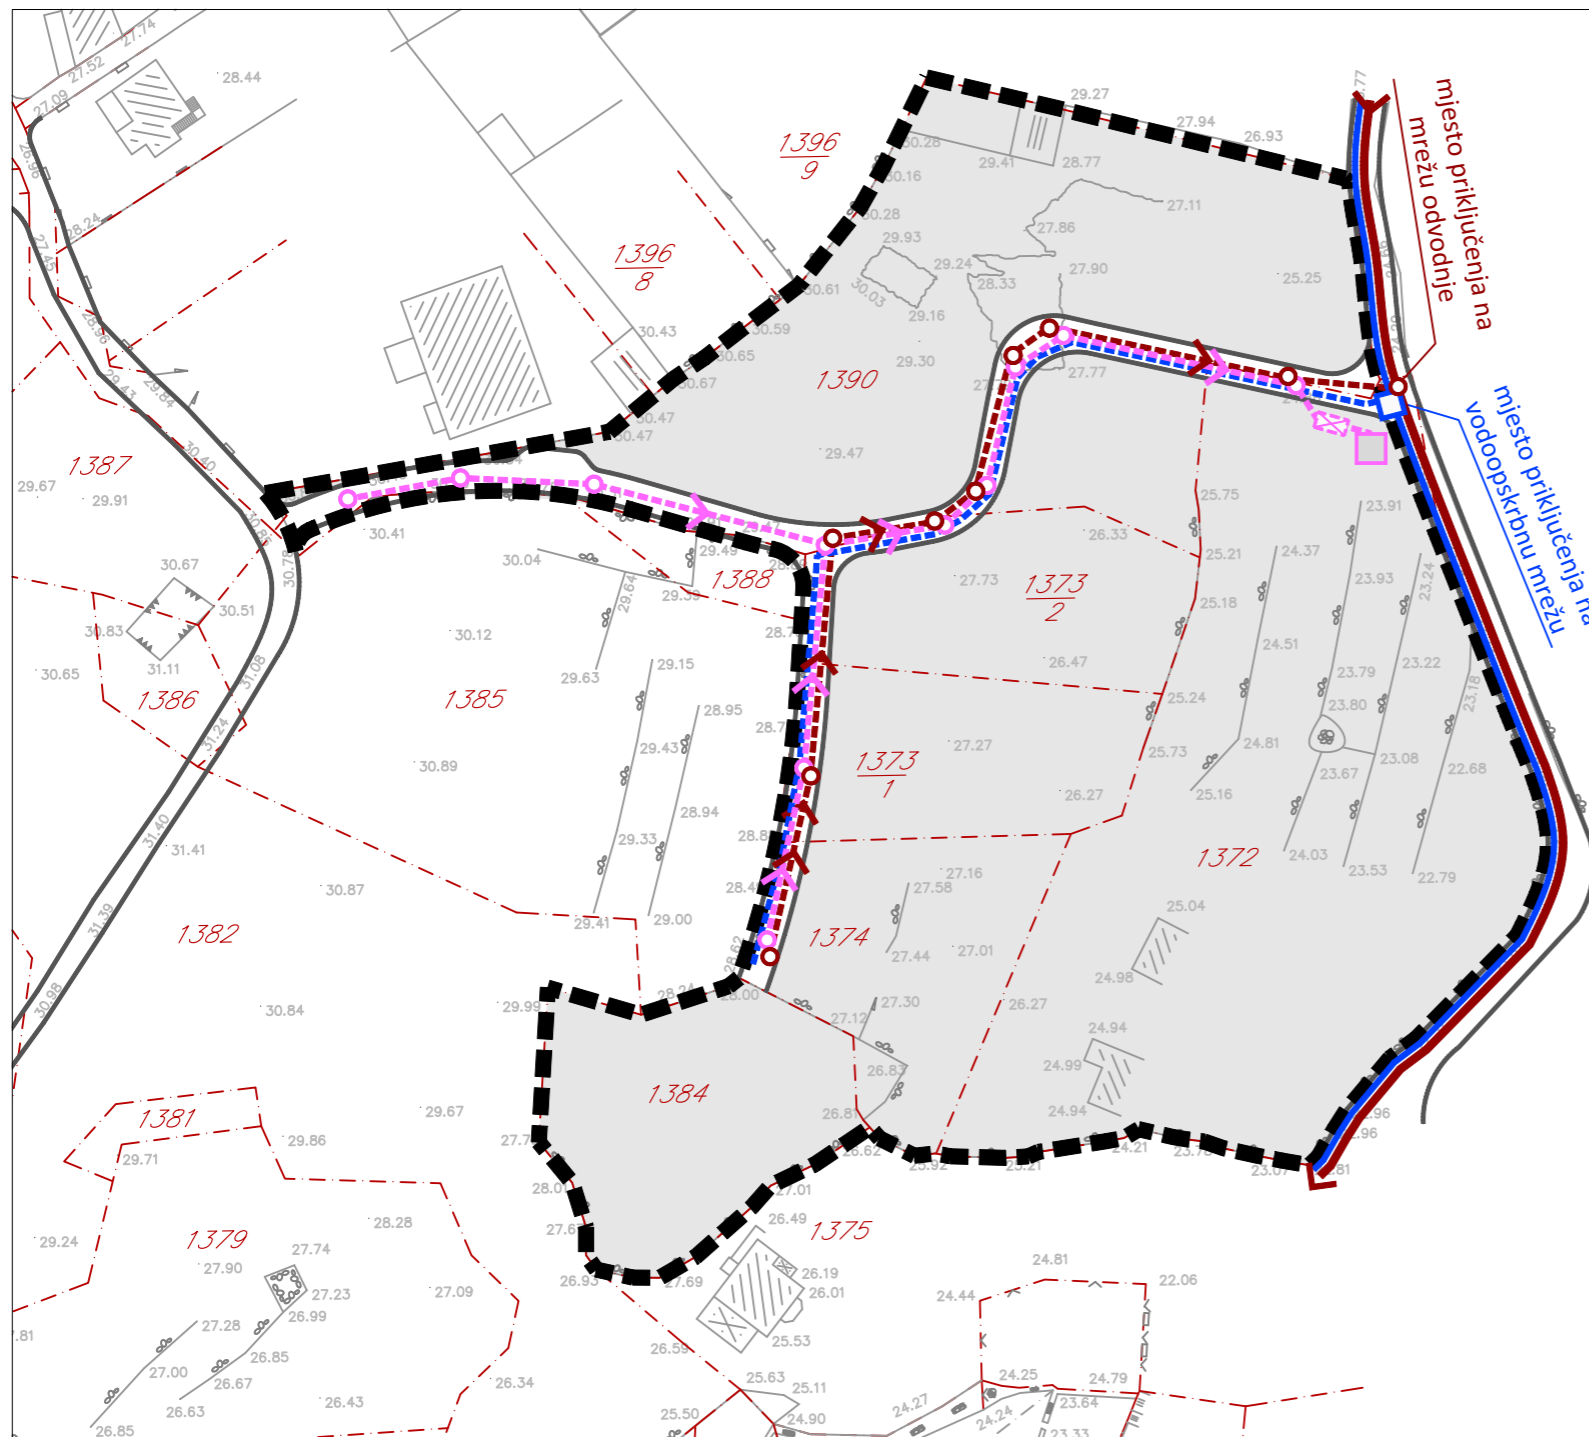

Županija splitsko - dalmatinska	
Općina Selca	
Naziv prostornog plana: Urbanistički plan uređenja dijela područja Punta u naselju Sumartin	
Naziv kartografskog prikaza: Vodnogospodarski sustav	
Broj kartografskog prikaza: 2.3.	Mjerilo kartografskog prikaza: 1:1000
Odluka o izradi plana: "Službeni glasnik Općine Selca", broj 03/21	Odluka predstavničkog tijela o donošenju plana: "Službeni glasnik Općine Selca", broj 05/25
Javna rasprava (datum objave): Mrežne stranice Ministarstva i mrežne stranice Općine 23.01.2025, „24 sata“ 24.01.2025.	Javni uvid održan: od: 30. siječnja 2025. do: 28. veljače 2025.
Pečat tijela odgovornog za provođenje javne rasprave:	Odgovorna osoba za provođenje javne rasprave: Petar Bezmalinović, mag.iur. (ime, prezime i potpis)
Suglasnost na plan prema članku 108. Zakona o prostornom uređenju (NN 153/13, 65/17, 114/18, 39/19, 98/19, 67/23)	
broj suglasnosti i klasa: ur.broj: 531-06-1-2-25-5; klasa: 350-02/25-16/10 datum: 17.09.2025.	
Pravna osoba koja je izradila plan: Urbi & archi d.o.o.	URBI & ARCHI
Pečat pravne osobe koja je izradila plan:	Odgovorna osoba: Gorana Barbarić (ime, prezime i potpis)
Odgovorna voditeljica plana: Gorana Barbarić, mag.ing.arch.	
Stručni tim u izradi plana: 1. Gorana Barbarić, mag.ing.arch. 2. Danijel Dujmović, dipl.ing.građ.	
Pečat predstavničkog tijela:	Predsjednik predstavničkog tijela: Duje Jakšić, mag.ing.mech. (ime, prezime i potpis)
Istovjetnost ovog prostornog plana s izvornikom ovjerava:	Pečat nadležnog tijela:
(ime, prezime i potpis)	

GRANICE

■ ■ ■ ■ GRANICA OBUHVATA PLANA

VODOOPSKRBA

— POSTOJEĆI VODOVOD

- - - PLANIRANI VODOVOD

□ PLANIRANO REVIZIONO OKNO

ODVODNJA OBORINSKIH VODA

- - - PLANIRANA MREŽA U OBUHVATU PLANA

○ PLANIRANO REVIZIONO OKNO

⊠ SEPARATOR LAKIH TEKUĆINA

→ SMJER ODVODNJE

□ UPOJNI BUNAR

ODVODNJA OTPADNIH VODA

— MREŽA IZ PROJEKTA "IZGRADNJA SEKUNDARNE KANALIZACIJSKE MREŽE AGLOMERACIJE SUMARTIN"

- - - PLANIRANA MREŽA U OBUHVATU PLANA

→ SMJER ODVODNJE

○ PLANIRANO REVIZIONO OKNO

OSTALO

== PROMETNE POVRŠINE