

2.3. PROMETNA, ULIČNA I KOMUNALNA
INFRASTRUKTURNA MREŽA






VODNOGOSPODARSKI SUSTAV - VODOOPSKRBA

GRANICE

GRANICA OBUHVATA PLANA

VODOOPSKRBA

PLANIRANO

-  DOVODNI TLAČNI CJEVOVOD
-  TLAČNO - GRAVITACIJSKI CJEVOVOD
-  OPSKRBNI CJEVOVOD
-  PRIKLJUČNO OKNO
-  NADZEMNI HIDRANT

0 10m 50m 100m



Županija splitsko - dalmatinska	Općina Selca
Naziv prostornog plana:	1. izmjene i dopune Urbanističkog plana uređenja Konopice
Faza:	Nacrt prijedloga
Naziv kartografskog prikaza:	Vodnogospodarski sustav-vodoopskrba
Broj kartografskog prikaza:	2.3.
Mjerilo kartografskog prikaza:	1:1000
Odluka o izradi plana: "Službeni glasnik Općine Selca", broj 5/18	Odluka predstavničkog tijela o donošenju plana: "Službeni glasnik Općine Selca", broj ___/___
Javna rasprava (datum objave): od ___ do ___	Javni uvid održan: od ___ do ___
Pečat tijela odgovornog za provođenje javne rasprave:	Odgovorna osoba za provođenje javne rasprave: Drago Štambuk, dipl. oec.

Suglasnost na plan prema članku 108. Zakona o prostornom uređenju (NN 153/13, 65/17)

Klasa: _____ Datum: _____
Ur.broj: _____ Zagreb, _____

Pravna osoba koja je izradila plan: Geoprojekt d.d.

Pečat pravne osobe koja je izradila plan: _____
Odgovorna osoba: Mirko Smiljanić, mag.oec., univ.spec.oec.

Odgovorna voditeljica plana: Ivana Bojić, dipl. ing. arh.


Stručni tim u izradi plana:

1. Ivana Bojić, dipl. ing. arh.	4. Josip Baćak, mag. ing. aedif.
2. Emanuela Tomelić, mag. ing. arh.	5. Danijel Dujmović, dipl. ing. grad.
3. Sofija Runje, dipl. ing. et.	


Pečat predstavničkog tijela: _____
Predsjednik predstavničkog tijela: Marčelo Štambuk, dr. med.

Istovjetnost ovog prostornog plana s izvornikom ovjerava: _____
Pečat nadležnog tijela: _____

SHEMA VODOOPSKRBE
šireg područja gospodarsko poslovne zone "Konopice"

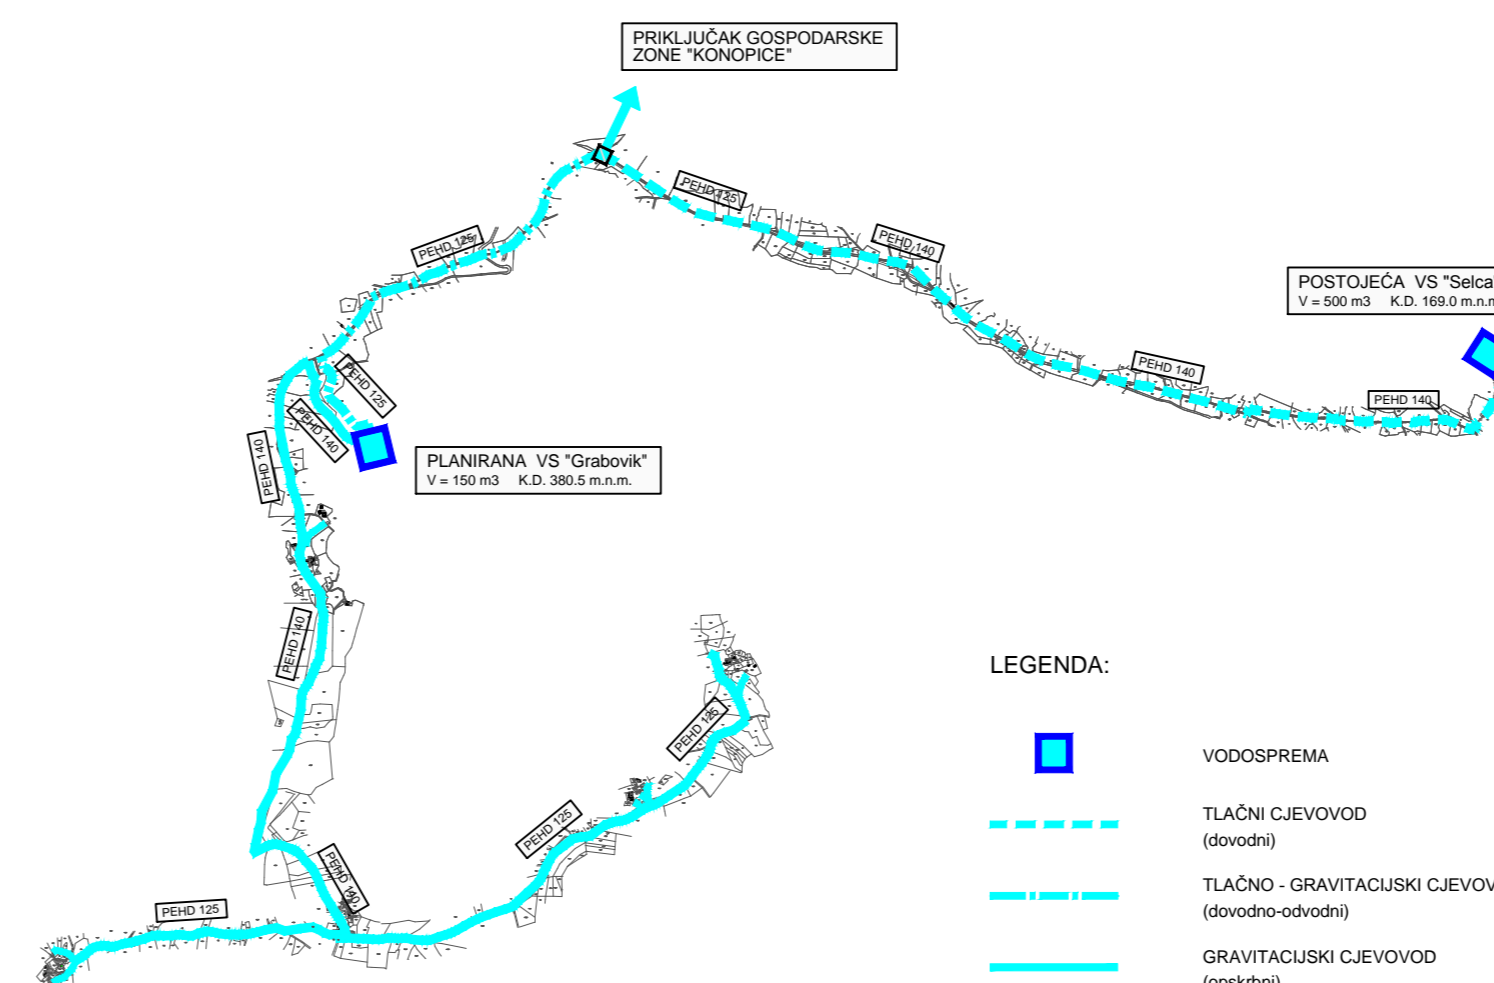

LEGENDA:

-  VODOSPREMA
-  TLAČNI CJEVOVOD (dovodni)
-  TLAČNO - GRAVITACIJSKI CJEVOVOD (dovodno-odvodni)
-  GRAVITACIJSKI CJEVOVOD (opskrbni)