

IZMJENE I DOPUNE PROSTORNOG PLANA UREĐENJA OPĆINE SELCA (IV)



2.2. INFRASTRUKTURNI SUSTAVI I MREŽE - VODNOSPOSODARSKI SUSTAV VODOOPSKRBA I ODVODNJA

- GRANICE**
- OBUHVAT PROSTORNOG PLANA
 - GRANICA ZAŠTIĆENOG OBALNOG PODRUČJA MORA 300 m OD OBALNE CRTE
 - GRANICA OBALNOG PODRUČJA 1000 m OD OBALNE CRTE (prostor ograničenja)

- KORIŠTENJE VODA**
- VODOSPREMA
 - VODOSPREMA - planirana
 - ⊕ CRPNA STANICA
 - ⊕ CRPNA STANICA - planirana
 - MAGISTRALNI VODOOPSKRBNI CJEVOVOD
 - OSTALI VODOOPSKRBNI CJEVOVOD
 - OSTALI VODOOPSKRBNI CJEVOVOD - planirani
 - BUJICA

- ODVODNJA OTPADNIH VODA**
- ⊕ UREĐAJ ZA PROČIŠĆAVANJE
 - ⊕ UREĐAJ ZA PROČIŠĆAVANJE - planirani
 - PODMORSKI ISPUST
 - ⊕ CRPNA STANICA
 - ⊕ CRPNA STANICA - planirana
 - POSTOJEĆI GRAVITACIJSKI CJEVOVOD
 - PLANIRANI GRAVITACIJSKI CJEVOVOD

- CESTOVNI PROMET**
- POSTOJEĆE CESTE
 - PLANIRANE CESTE

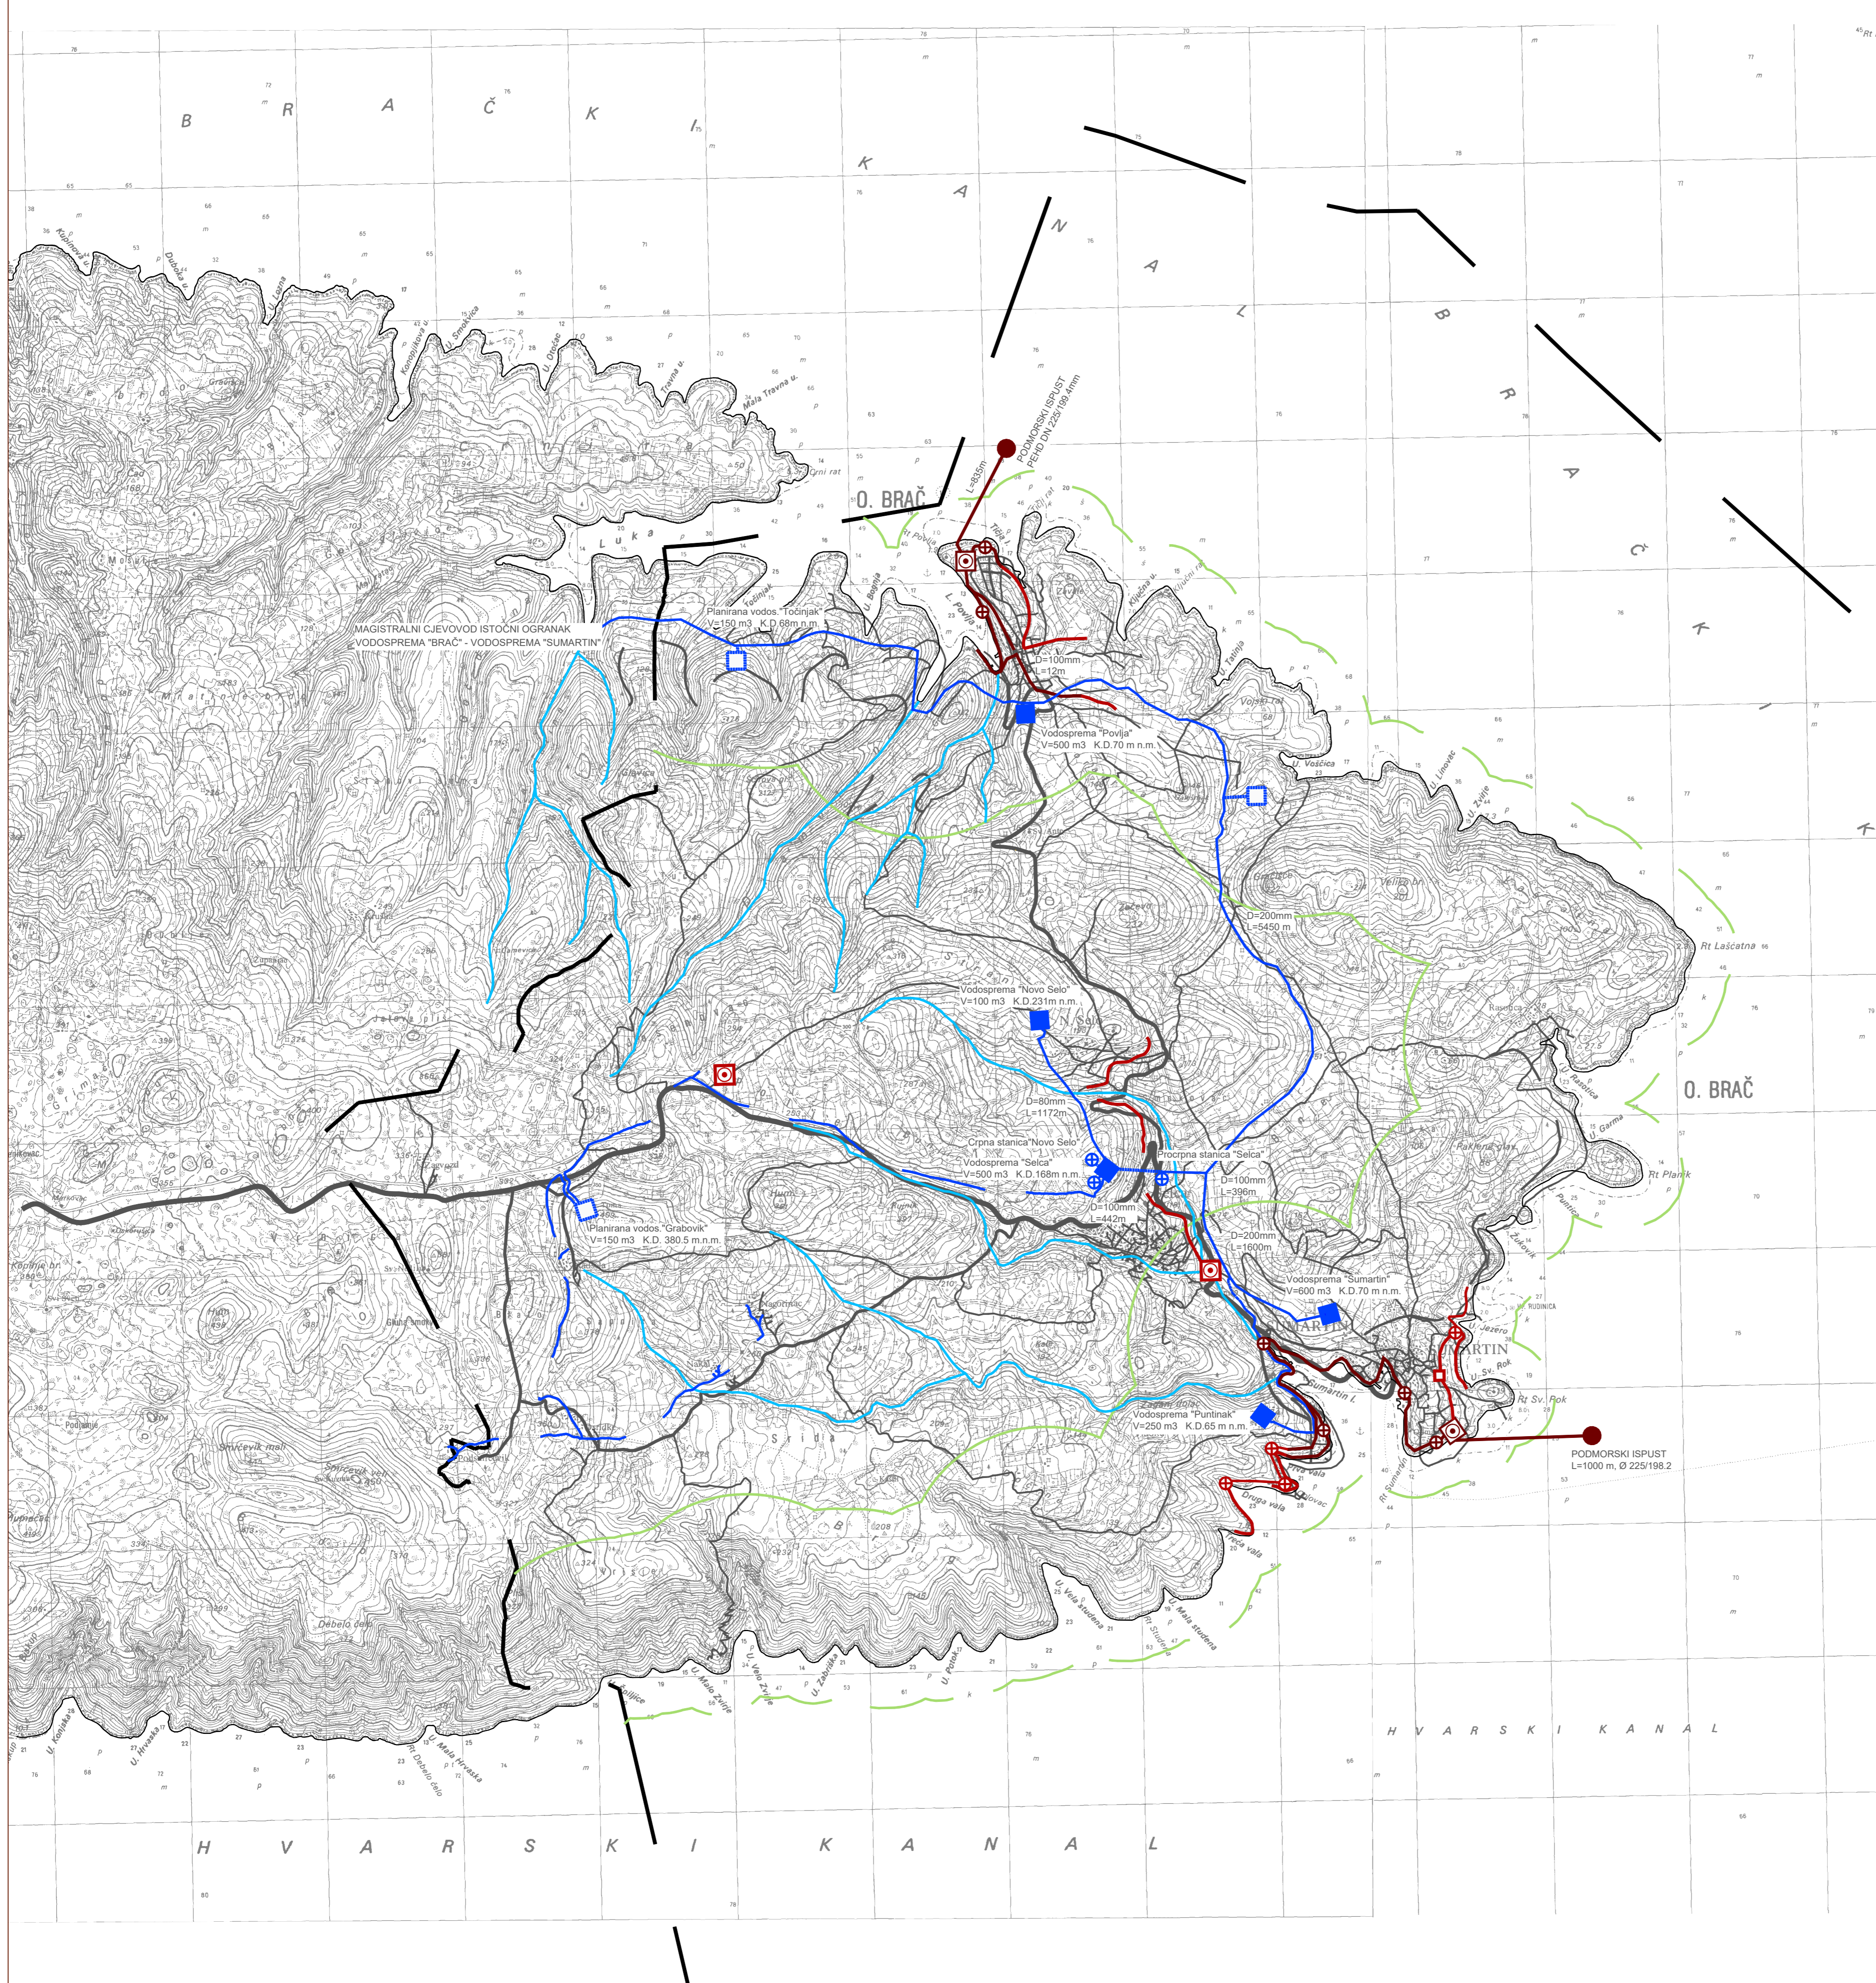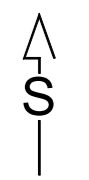

geoprojekt
Dioničko društvo za geodetske poslove, građevinsko projektiranje i nadzor
Sukoisanska 43, 21000 Split, Hrvatska

Centrala: 021 277 110
Fax: 021 277 144
OIB: 2562346645
E-mail: geoprojekt@geoprojekt.hr
Web: www.geoprojekt.hr
BIC: HR521903
IBAN 1: HR14202003114800183
IBAN 2: HR53290001110002960

Županija splitsko - dalmatinska		Općina Selca	
Naziv prostornog plana:		IV. Izmjene i dopune Prostornog plana uređenja Općine Selca	
Naziv kartografskog prikaza:		Infrastrukturni sustavi i mreže Vodnogospodarski sustav - Vodoopskrba i odvodnja	
Broj kartografskog prikaza:		2.2	Mjerilo kartografskog prikaza: 1:25 000
Odluka o izradi plana: "Službeni glasnik Općine Selca", br. 5/18		Odluka predstavničkog tijela o donošenju plana: "Službeni glasnik Općine Selca", br. 5/21	
Javna rasprava (datum objave): "24 sata", 23.11.2018; mrežna stranica MGIPU-a; web stranica Općine		Javni uvid održan: od 3. prosinca do 10. prosinca 2018.	
Pečat tijela odgovornog za provođenje javne rasprave:		Odgovorna osoba za provođenje javne rasprave: Drago Štambuk, dipl.oec. Pročelnik JUO-a	
Suglasnost na plan prema članku 108. Zakona o prostornom uređenju (NN 153/13 i 65/17 i 114/18) Klasa: 350-02/19-11/4 Ur.broj: 531-06-1-19-4		Zagreb, 24. travnja 2019.	
Pravna osoba koja je izradila plan:		Geoprojekt d.d.	
Pečat pravne osobe koja je izradila plan:		Odgovorna osoba: Mirko Smiljanić, mag.oec., univ.spec.oec.	
Odgovorne voditeljice plana: Ivana Bojić, dipl. ing. arh. Gorana Barbarić, mag. ing. arch.		 	
Stručni tim u izradi plana:			
1. Ivana Bojić, dipl. ing. arh. 2. Gorana Barbarić, mag. ing. arch. 3. Emanuela Tomelić, mag. ing. arch.		4. Josip Baćak, mag. ing. aedif. 5. Danijel Dujmović, dipl. ing. grad. 6. Sofija Runje, dipl. ing. et.	
Pečat predstavničkog tijela:		Predsjednik predstavničkog tijela: Marcelo Štambuk, dr. med.	
Istovjetnost ovog prostornog plana s izvornikom ovjerava:		Pečat nadležnog tijela:	