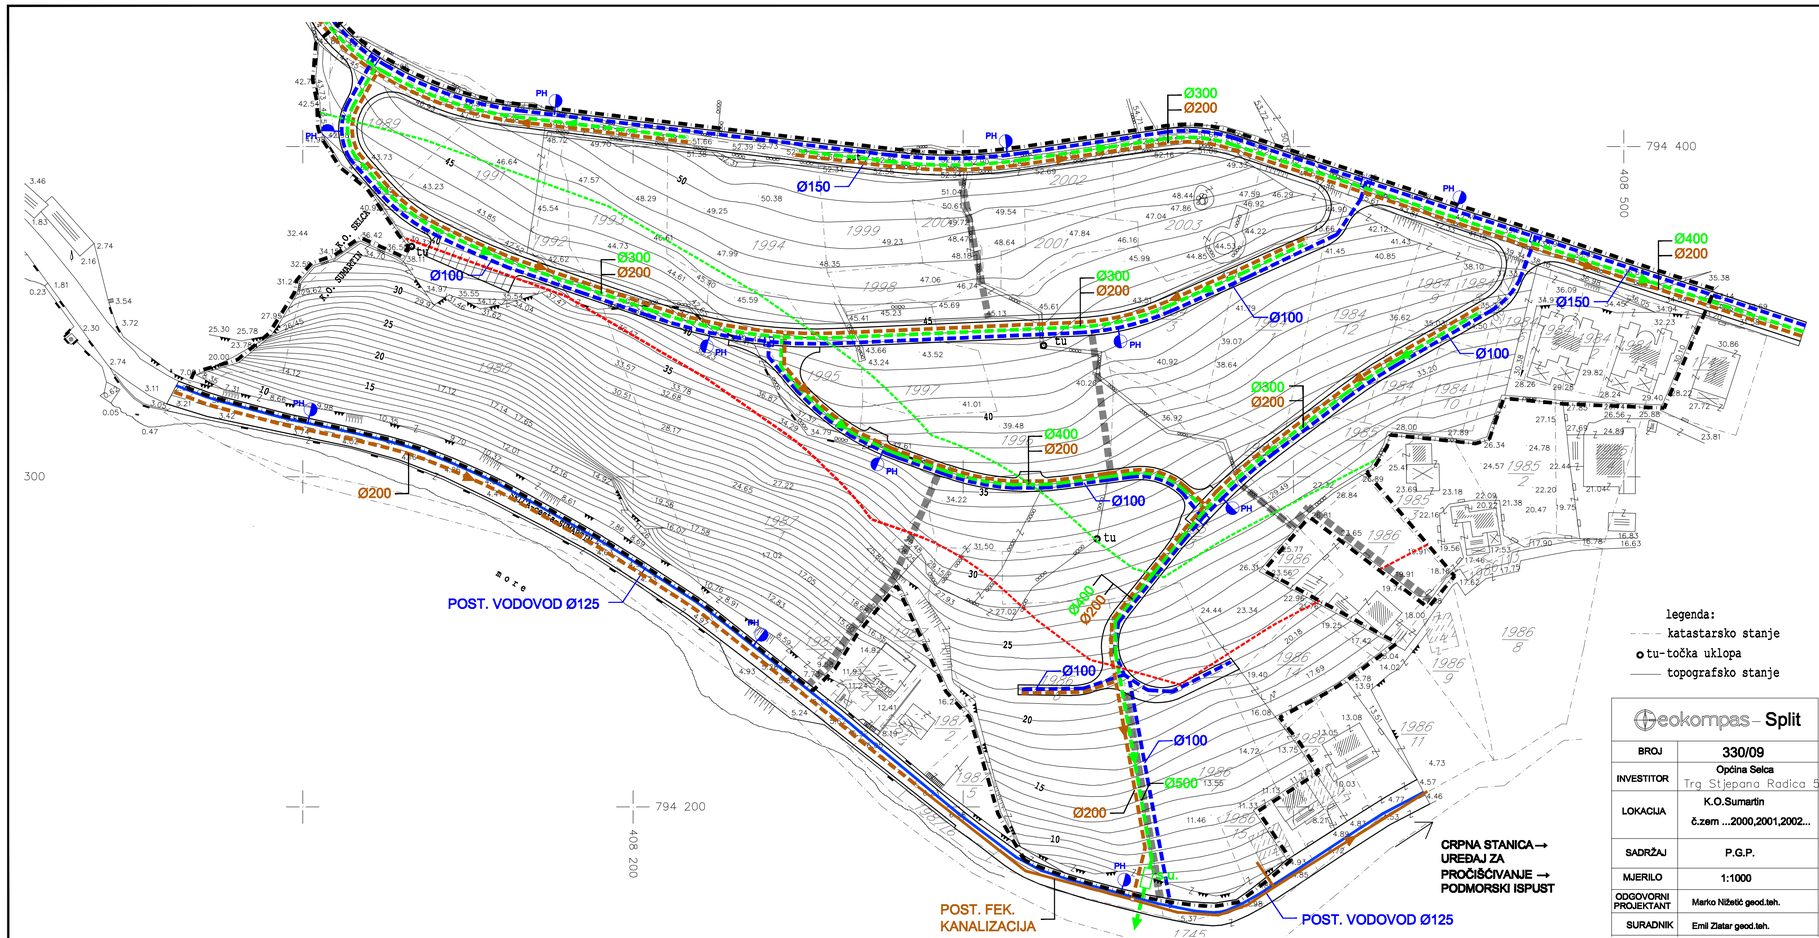

URBANISTIČKI PLAN UREĐENJA POD SPILOM, SUMARTIN

2. PROMETNA, ULIČNA I KOMUNALNA INFRASTRUKTURNA MREŽA

2.2 VODOOPSKRBA I ODVODNJA OTPADNIH VODA

- GRANICA OBUHVATA UPU-A
- CRTA 70M OD MORSKE OBALE
- CRTA 100M OD MORSKE OBALE
- POSTOJEĆE PLANIRANO — VODOOPSKRBA
- VODOVOD
- PROTUPOŽARNI HIDRANT
- VODOVODNO OKNO
- PH — ODVODNJA OTPADNIH VODA
- OBORINSKA KANALIZACIJA
- FEKALNA KANALIZACIJA
- S.U. — SEPARATOR ULJA

PROMETNE POVRŠINE

- KOLNA PROMETNICA
- KOLNO-PJEŠAČKA PROMETNICA
- MOGUĆI PJEŠAČKI PRAVCI

0 10 50 100m2

ŽUPANIJA SPLITSKO DALMATINSKA	OPĆINA SELCA
NAZIV PROSTORNOG PLANA:	URBANISTIČKI PLAN UREĐENJA POD SPILOM, SUMARTIN
NAZIV KARTOGRAFSKOG PRIKAZA:	VODOOPSKRBA I ODVODNJA OTPADNIH VODA
BROJ KARTOGRAFSKOG PRIKAZA: 2.2	MJERILO KARTOGRAFSKOG PRIKAZA: 1:1000
ODLUKA O IZRADI PLANA: "Službeni glasnik Općine Selca" br.4/08	ODLUKA PREDSTAVNIČKOG TIJELA O DONOŠENJU PLANA: "Službeni glasnik Općine Selca" br.2/10
JAVNA RASPRAVA (datum objave): "Slobodna Dalmacija" 17.07.2009.	JAVNI UVID ODRŽAN: 01.08.2009. - 30.08.2009.
PEČAT TIJELA ODGOVORNOG ZA PROVOĐENJE JAVNE RASPRAVE:	ODGOVORNA OSOBA ZA PROVOĐENJE JAVNE RASPRAVE: Ivica Škrpaca, prof.
PRAVNA OSOBA KOJA JE IZRADILA PLAN: GISplan d.o.o - SPLIT	
PEČAT PRAVNE OSOBE KOJA JE IZRADILA PLAN:	ODGOVORNA OSOBA: Ines Berlengi, dia
VODITELJ IZRADE PLANA: Janja Novaković, dia	
STRUČNI TIM: Ines Berlengi, dia, Janja Novaković,dia, Goran Miloš, die, Bogdan Matijaš, dig, Egon Palavršić, dip	
PEČAT PREDSTAVNIČKOG TIJELA:	PREDSJEDNIK PREDSTAVNIČKOG TIJELA: Joško Mošić
ISTOVJETNOST OVOG PROSTORNOG PLANA S IZVORNIKOM OVJERAVA:	PEČAT NADLEŽNOG TIJELA:

Geokompas – Split

BROJ	330/09
INVESTITOR	Općina Selca, Trg Stjepana Radica 5
LOKACIJA	K.O.Sumartin, č.zem ...2000,2001,2002...
SADRŽAJ	P.G.P.
MJERILO	1:1000
ODGOVORNI PROJEKTANT	Marko Nižetić geod.teh.
SURADNIK	Emil Zlatar geod.teh.